



Libero Consorzio Comunale di Trapani
5° Settore Lavori Pubblici

VILLINO NASI - TRAPANI

Lavori di manutenzione straordinaria del posto di ristoro

PROGETTO ESECUTIVO

N. Elaborato	Oggetto Elaborato	Scala
A 05	Particolari Costruttivi	

Trapani 21-04-2017

Progettista

Arch. Antonino Gandolfo

Collaboratore Tecnico

Geom. Giovanna Bertolino


Spazio riservato ai visti - pareri ed approvazione

Il Verificatore

(I.D.T. Geom. Antonino Fontana)

Il Responsabile del Procedimento


(I.D.T. Geom. Antonino Fontana)

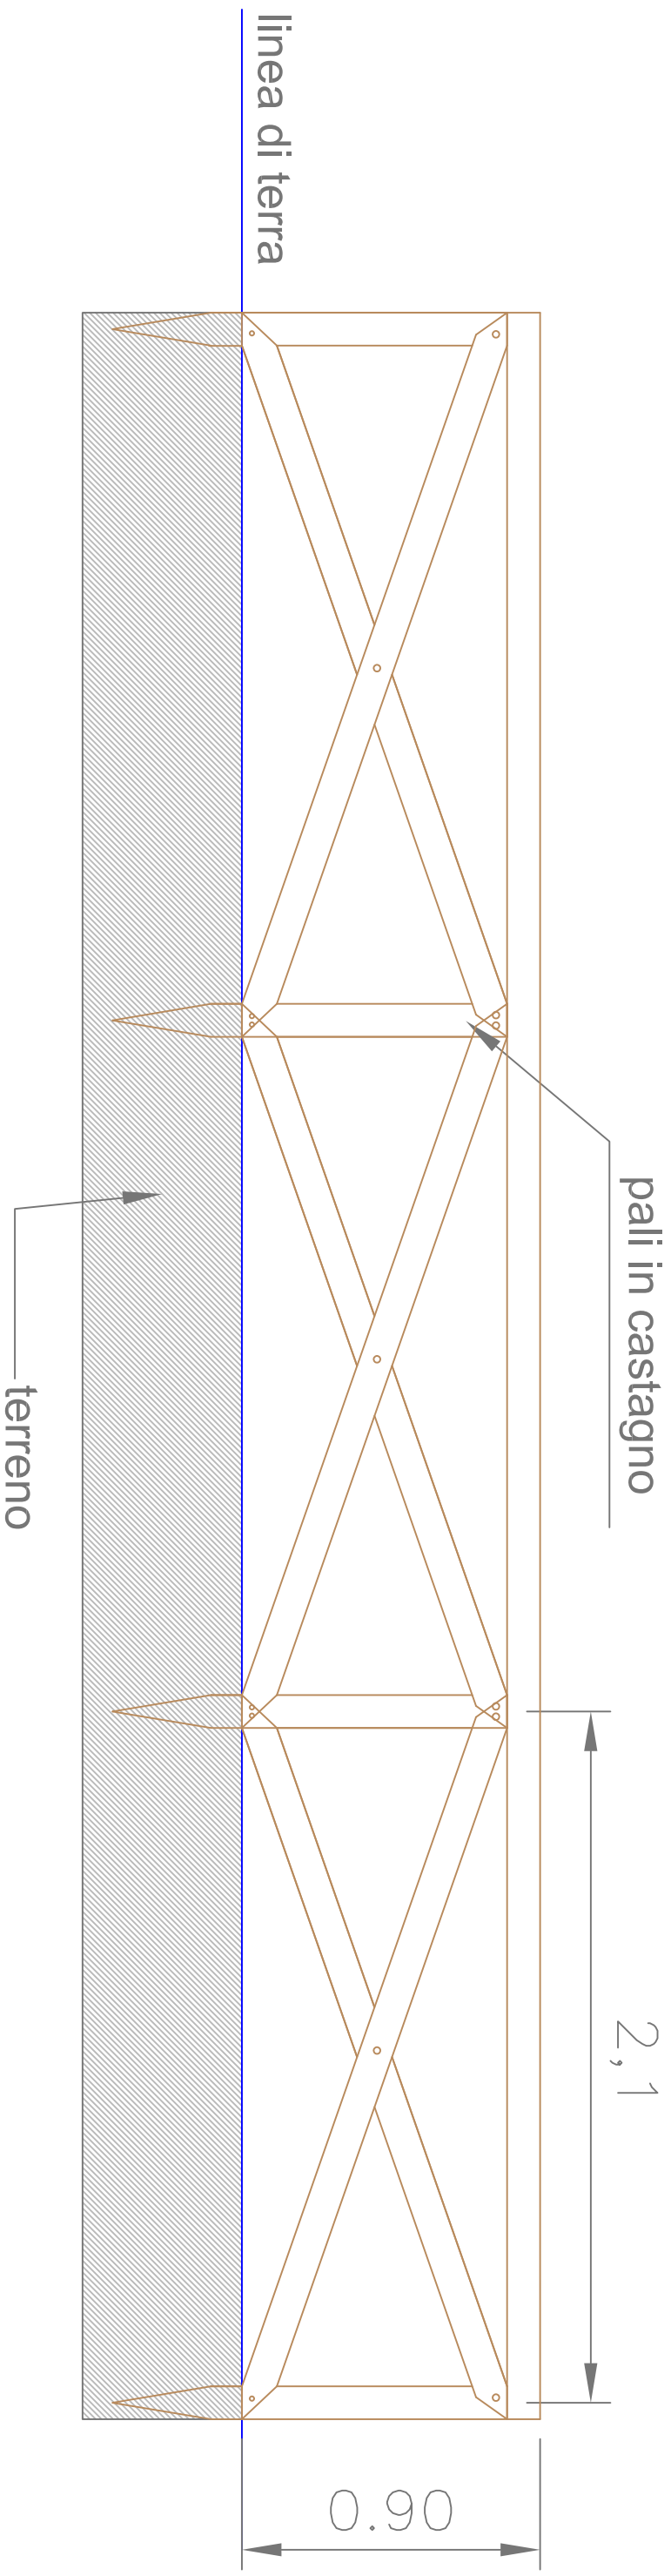


PARTICOLARE RECINZIONE



NUOVA APERTURA

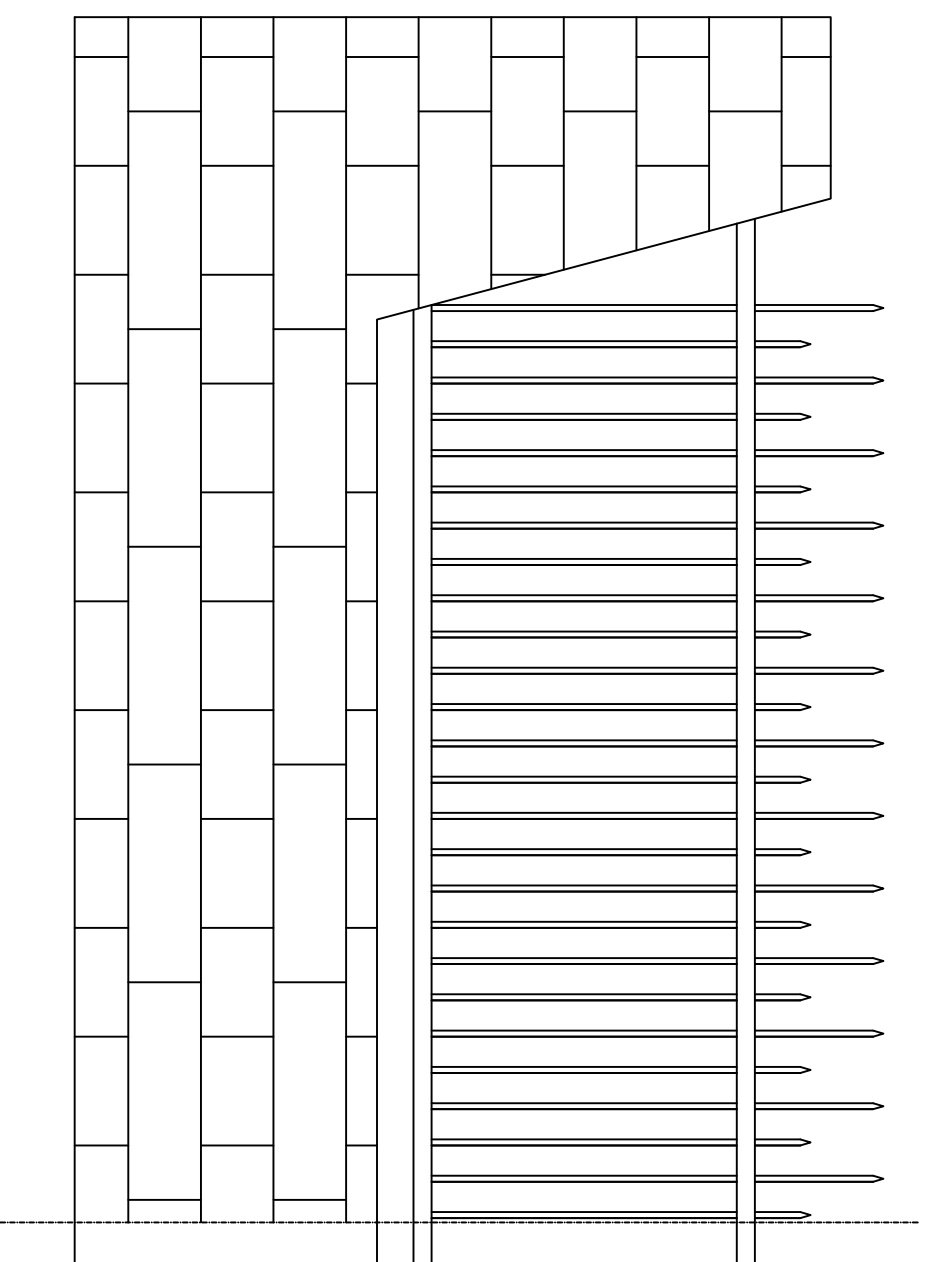

STATO DI FATTO

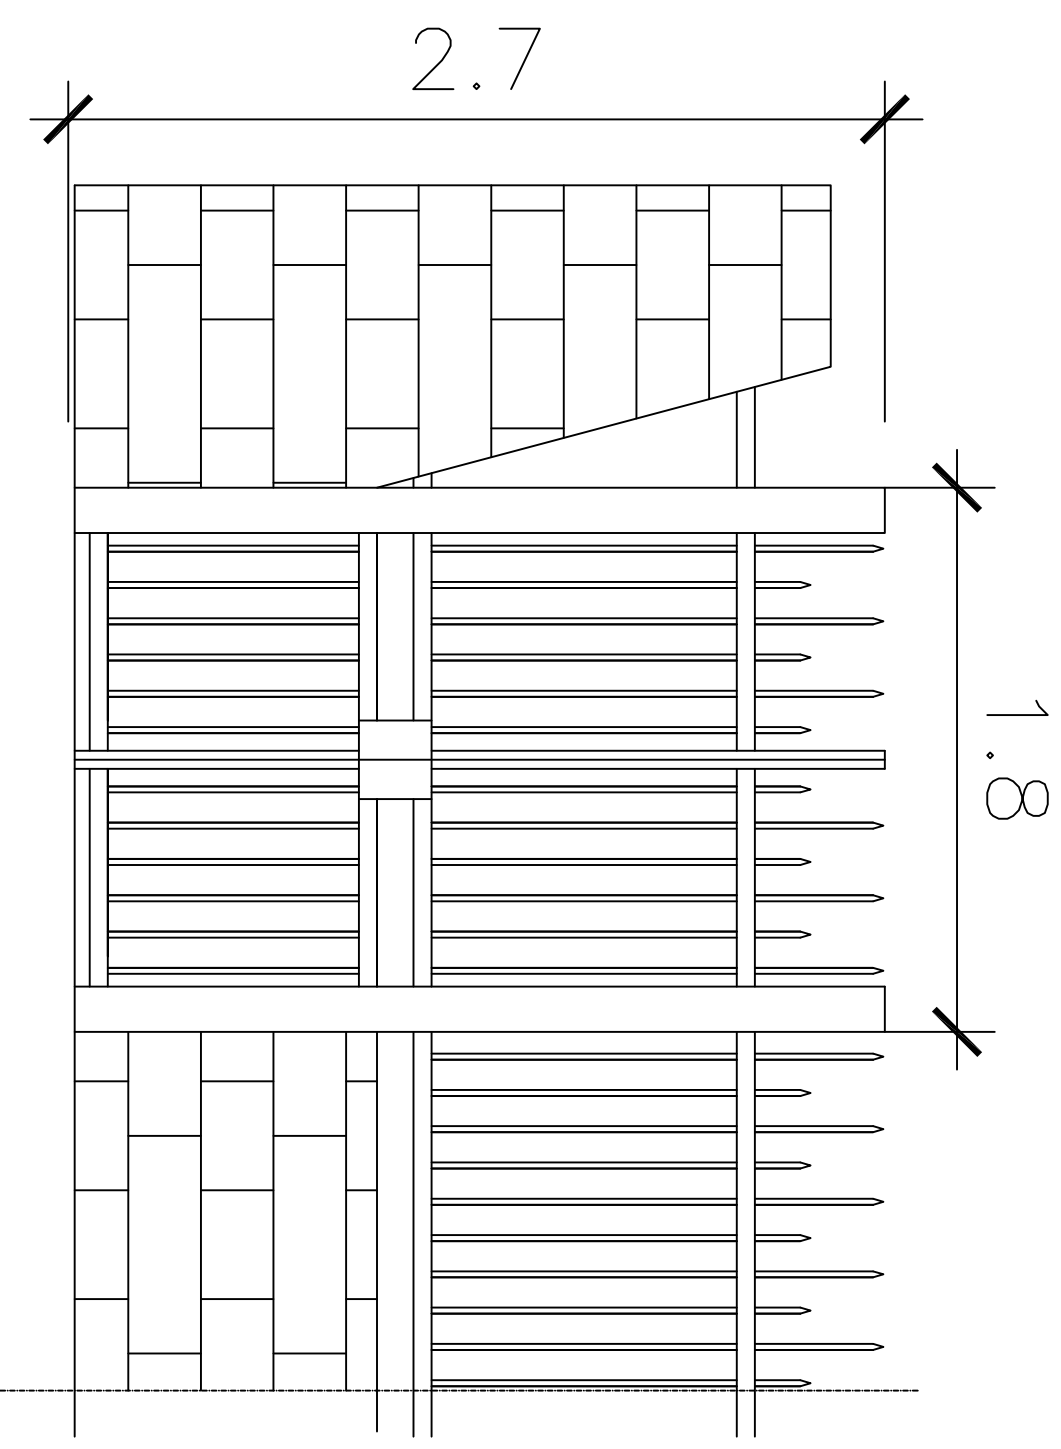

STATO FUTURO