Libero Consorzio Comunale di Trapani
5° Settore Lavori Pubblici

LICEO CLASSICO "CIELO D'ALCAMO"
ALCAMO

Lavori urgenti di sostituzione controsoffittature ed opere connesse

PROGETTO ESECUTIVO

N. Elaborato	Oggetto Elaborato	Scala
03	Pianta Piano Primo Irrigidimento controsoffittatura Particolari Costruttivi	

Trapani a 11-2017	Spazio riservato ai visti - pareri ed approvazione
Progettisti: Arch. Antonino Gandolfo	
	Il Verificatore (c.f. Firma Dott. Ing.) Il Responsabile del Procedimento (c.f. Firma Dott. Ing.)

Documento informatico firmato digitalmente ai sensi del d.lgs 7 marzo 2005, n. 82 e s.m.i. e norme collegate. È quale sostituisce il testo cartaceo e la firma autografata

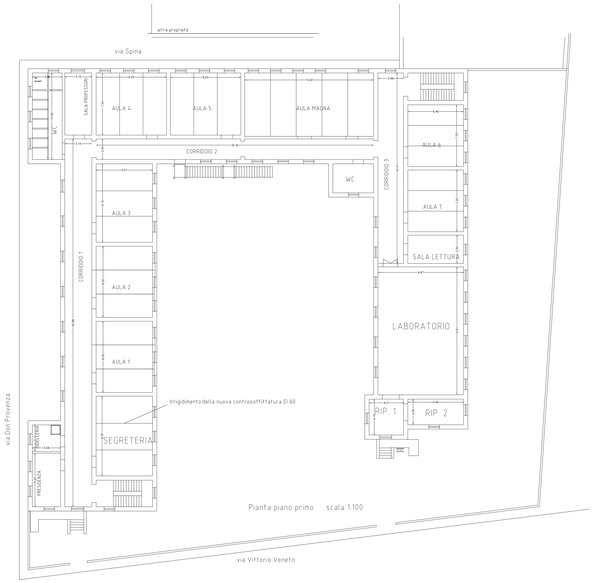

Pianta piano primo scala 1:100

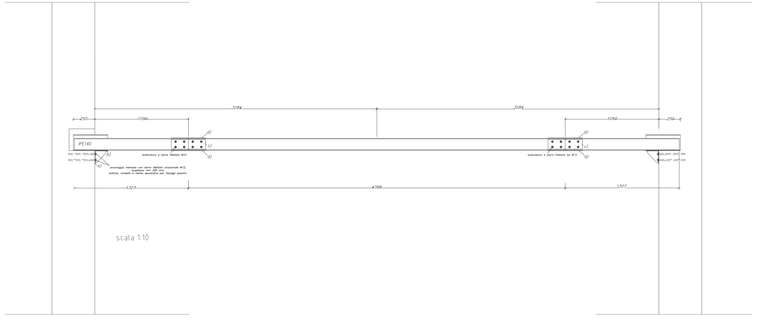

451 SOFFITTI AMF THERMATEX A PANNELLI IN FIBRA MINERALE CON STRUTTURA A VISTA.
Congiunzione a muro contro intonaco con sospensione e ispezione.

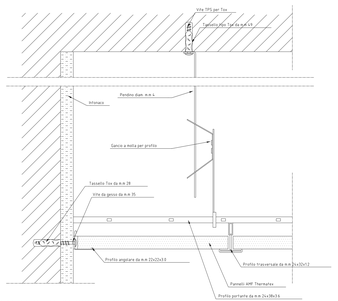

PARTICOLARI COSTRUTTIVI

ancoraggio mensola con barra filettata orizzontale M12, lunghezza min. 300 mm, bullone, rondella e resina epossidica per fissaggi pesanti.

scala 1:5

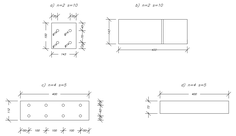

saldature a cordone continuo con elettrodi di II specie a completa penetrazione altezza di gola
a=10 mm

COMPUTO PESO ELEMENTO DI IRRIGIDIMENTO

_ Ferro scatolare (110x180x3,5 mm)= kg/ml 15,00	
n. 2 x 0,40 x 15Kg/ml=	Kg. 12,00
_ I.P.E. 140 = kg/ml 12,90	
(1,30 + 4,40 +1,30) X 12,90 Kg/ml=	Kg. 90,30
_ Ferro piatto largh. 140 mm. sp 10mm = kg/ml 11,00	
n. 2 x 0,15 x 014 X 11,00 Kg/ml=	Kg. 0,462
n. 2 x 0,40 x 014 X 11,00 Kg/ml=	Kg. 1,232
_ Ferro piatto largh. 110 mm. sp 5mm = kg/ml 4,32	
n. 4 x 0,40 x 0,11 X 4,32 Kg/ml=	Kg. 0,760
_ Ferro piatto largh. 70 mm. sp 5mm = kg/ml 2,75	
n. 4 x 0,40 x 0,11 X 4,32 Kg/ml=	Kg. 0,308
TOTALE	Kg.105,062