


COROGRAFIA - scala 1:25.000



STRALCIO ORTOFOTO - scala 1:5.000

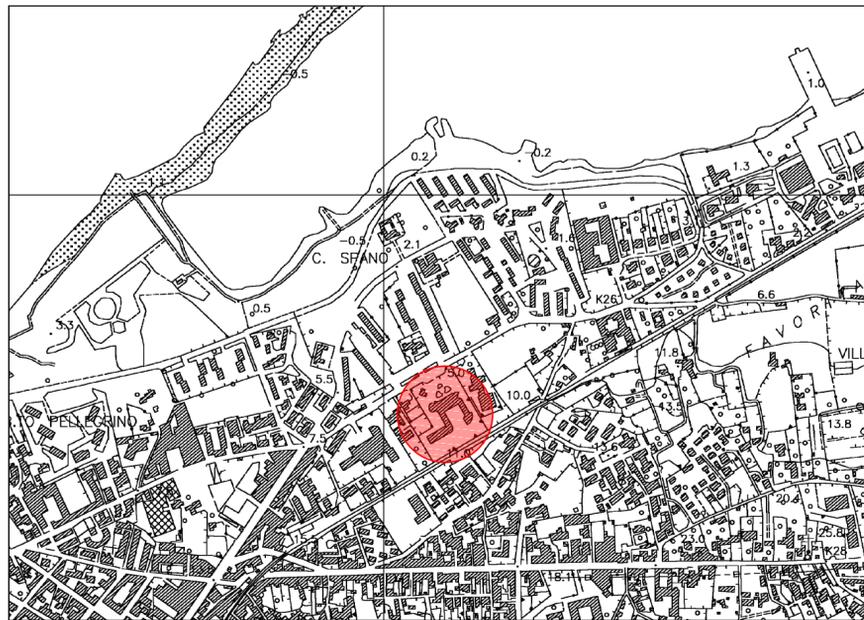

STRALCIO CTR - scala 1:10.000 - foglio n. 605140



STRALCIO CATASTALE - scala 1:2.000 - foglio n. 171, part. 464



Libero Consorzio Comunale di Trapani
5° Settore Lavori Pubblici

LICED SCIENTIFICO "P. RUGGERI" DI MARSALA (TP)
Lavori urgenti di adeguamento e adattamento in conseguenza
dell'emergenza sanitaria da COVID-19 - via G. Falcone
CUP: H87H21004260006

PROGETTO ESECUTIVO



N. Elaborato	Oggetto Elaborato	Scala
P.E.01	Inquadramento urbanistico	varie

Trapani 07-10-2021	Spazio riservato ai visti - pareri ed approvazione
Progettista:	
Arch. Antonino Gandolfo	

Il Verificatore
Il Responsabile del Procedimento Geom. Antonino Fontana