




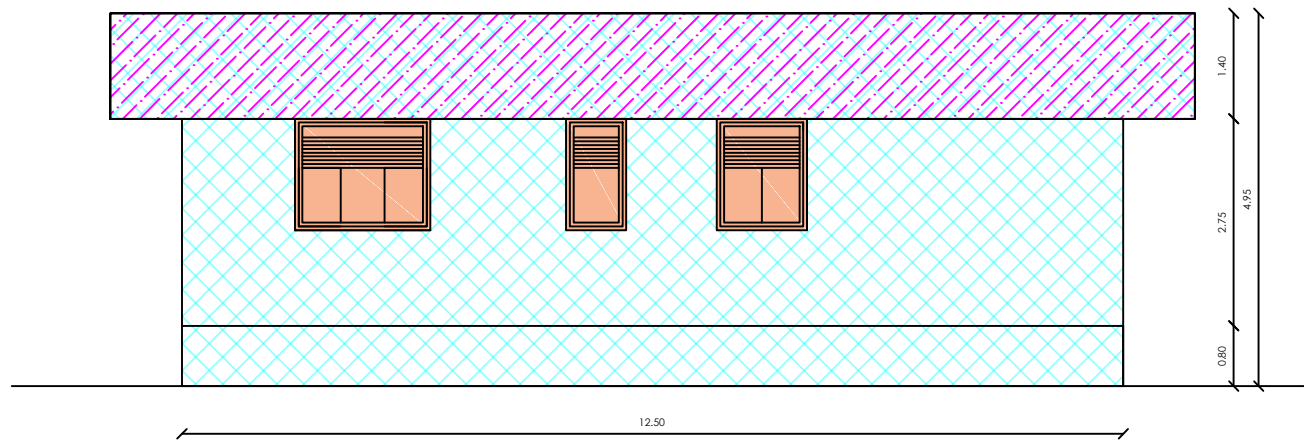


Prospetto sud
scala 1:100

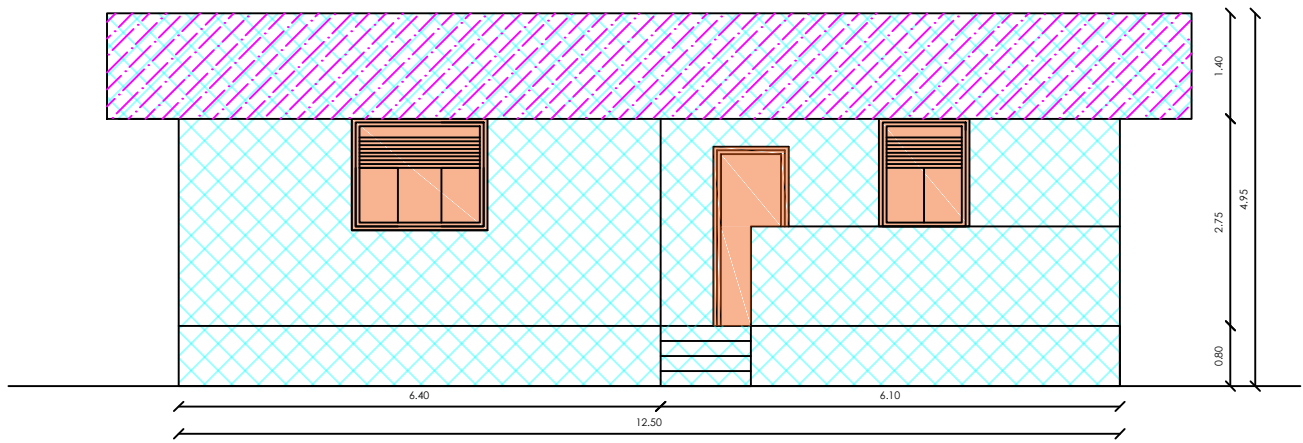


Prospetto est
scala 1:100

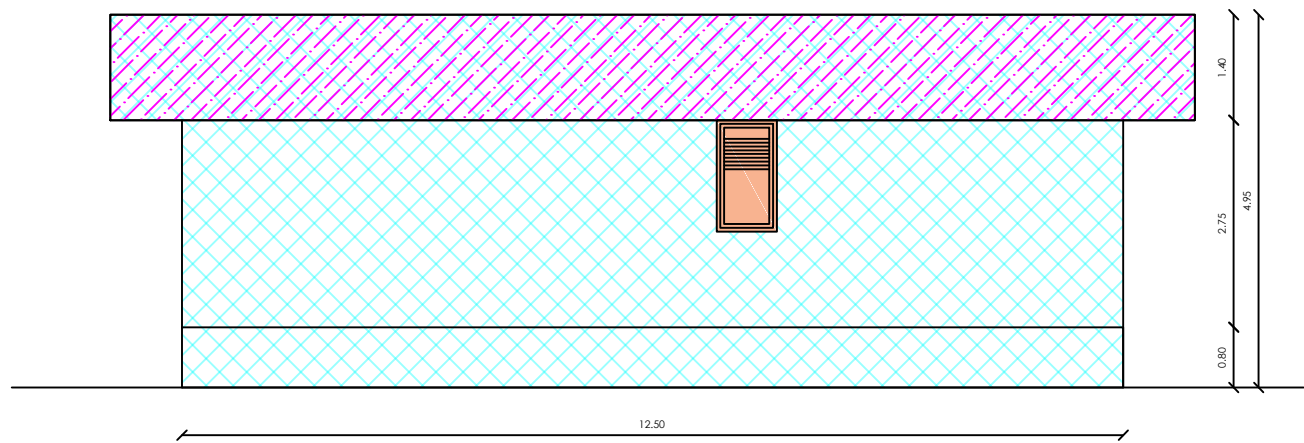


Prospetto ovest
scala 1:100

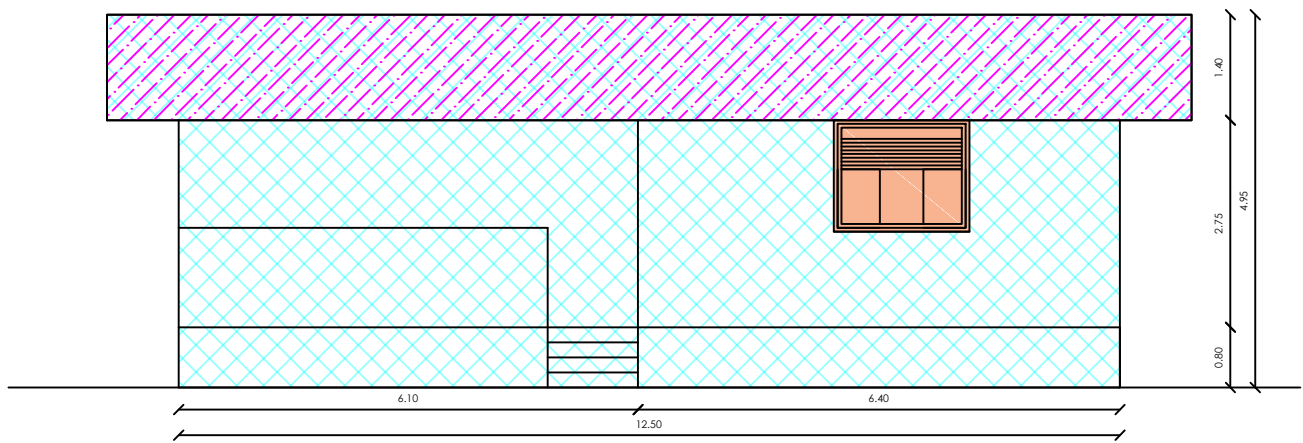

Prospetto nord
scala 1:100

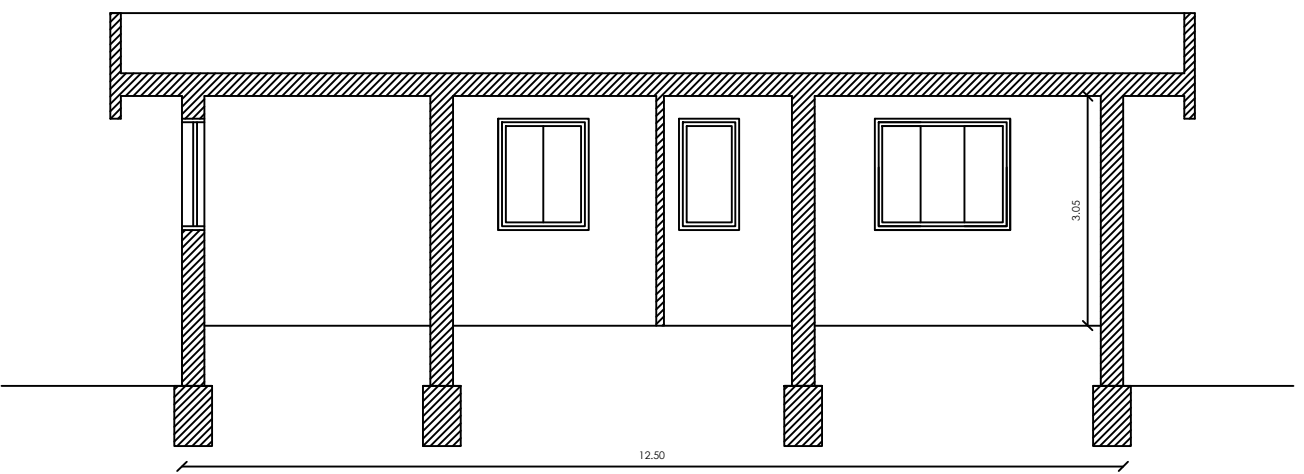

Sezione AA
scala 1:100

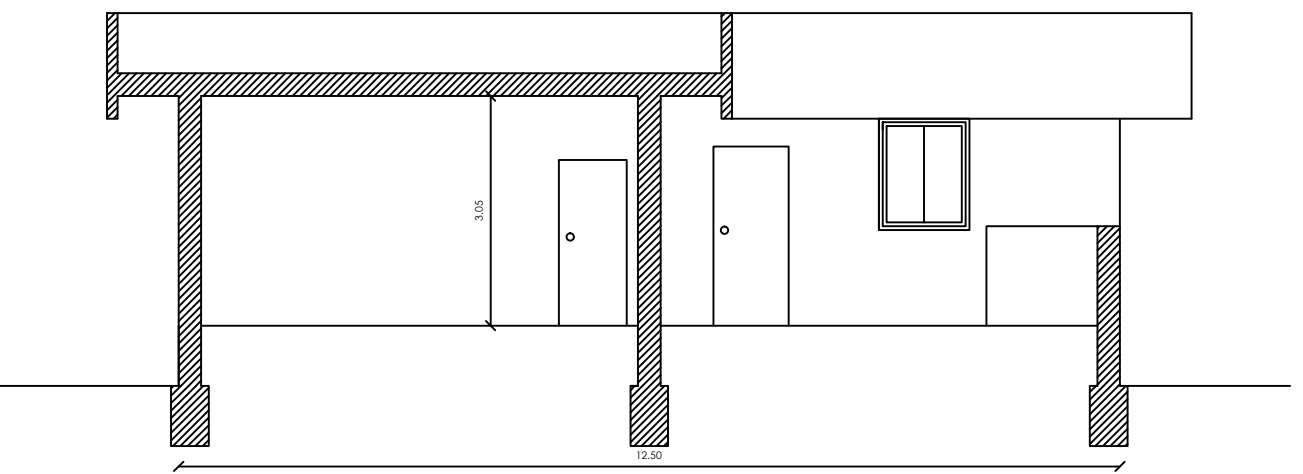

Sezione BB
scala 1:100

Legenda interventi


- Sostituzione infissi esterni
- Ripristino intonaco e tinteggiatura
- Rifacimento strutturale in c.a.



Libero Consorzio Comunale di Trapani
5° Settore Lavori Pubblici

LICEO SCIENTIFICO "P. RUGGERI" DI MARSALA (TP)
Lavori urgenti di adeguamento e adattamento in conseguenza
dell'emergenza sanitaria da COVID-19 - via G. Falcone
CUP: H87H21004260006

PROGETTO ESECUTIVO

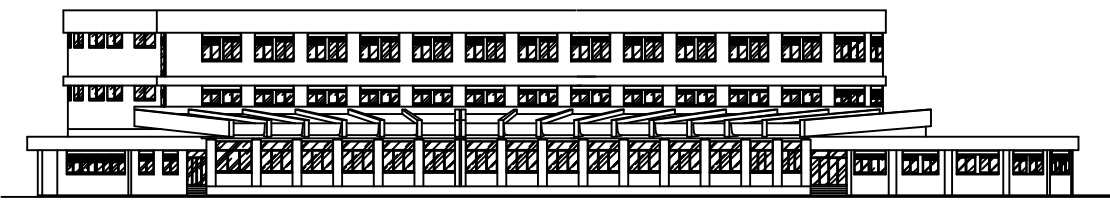

N. Elaborato	Oggetto Elaborato	Scala
P.E.03.5	Prospetti e sezioni - Ex casa custode Tavola degli interventi	1:100

Trapani 07-10-2021	Spazio riservato ai visti - pareri ed approvazione
Progettista: Arch. Antonino Gandolfo	
Il Verificatore	
Il Responsabile del Procedimento Geom. Antonino Fontana	