Libero Consorzio Comunale di Trapani Prot. n. 10505 del 14-03-2016 in interno

Libero Consorzio Comunale di Trapani
5° Settore Lavori Pubblici

LICEO SCIENTIFICO "CIPOLLA"
Castelvetrano

Lavori urgenti di manutenzione straordinaria per l'eliminazione dei rischi connessi alla vulnerabilità degli elementi non strutturali.
(Provvedimento 28-01-2009 - Conferenza unificata "Intesa Governo, Regione, Autonomie Locali e Dipartimento di Protezione Civile Regionale)

Delibera CIPE n. 6-2012 Pubblicata
sulla GURI DEL 14-04-2012 n. 88
Intervento n. 00612SIC327

PROGETTO ESECUTIVO

N. Elaborato	Oggetto Elaborato	Scala
A 07A	Particolari Costrutivi	

Trapani 24-11-2014
Agg. 14-09-2015

Progettisti:
- Arch. Antonino Gandolfo
- I.D.T. Geom. Linda Alestra
- I.D.T. Geom. Antonino Romano
- P.I. Giuseppe Criscenti

Spazio riservato ai visti - pareri ed approvazione

Il Verificatore
(I.D.T. Geom. Pietro Cavataio)

Il Responsabile del Procedimento
(I.D.T. Geom. Pietro Vitale)

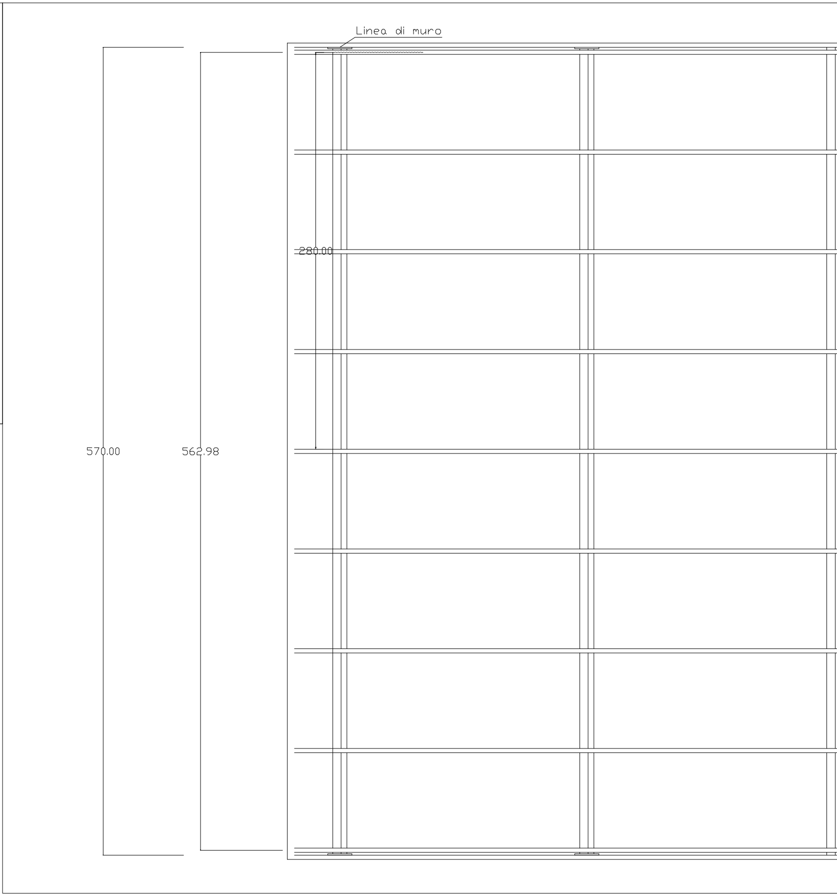
Linea di muro
280.00
570.00
562.98

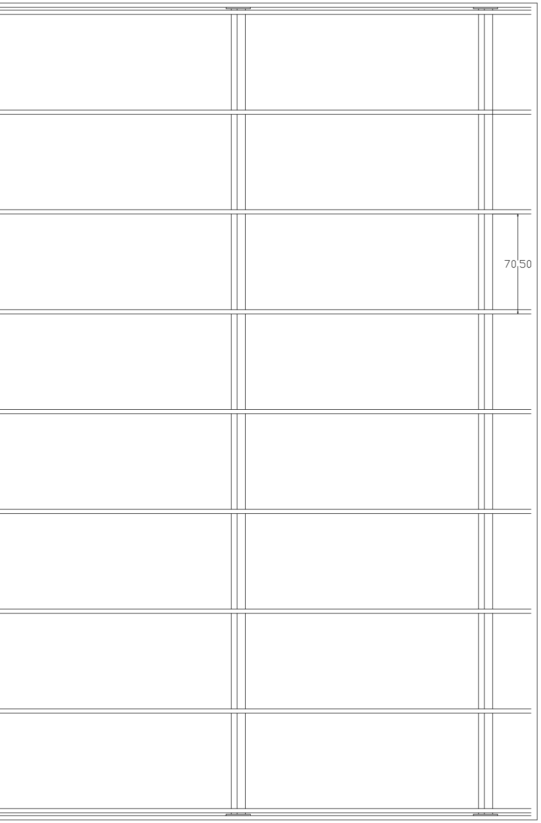

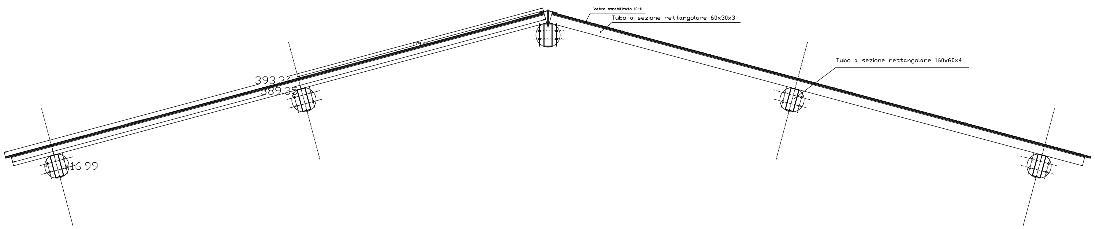
Vetro stratificato 10-11
Tubo a sezione rettangolare 60x30x3
Tubo a sezione rettangolare 160x60x4
179.45
393.34
389.35
16.99

Vetro:	M²	45.80
	M²	45.00
Totale	M²	90.80

Materiale:	ML. 60	Scatolare	160x60x3	(9.90)	Kg. 595
	ML. 72	" "	60x30x3	(3.97)	Kg. 286
	ML. 80	" "	60x30x3	(3.97)	Kg. 319
		TOTALE			Kg. 1.200

PARTICOLARI COPERTURA
LUCERNAIO

sviluppo lineare della ringhiera a cui apporre i montanti

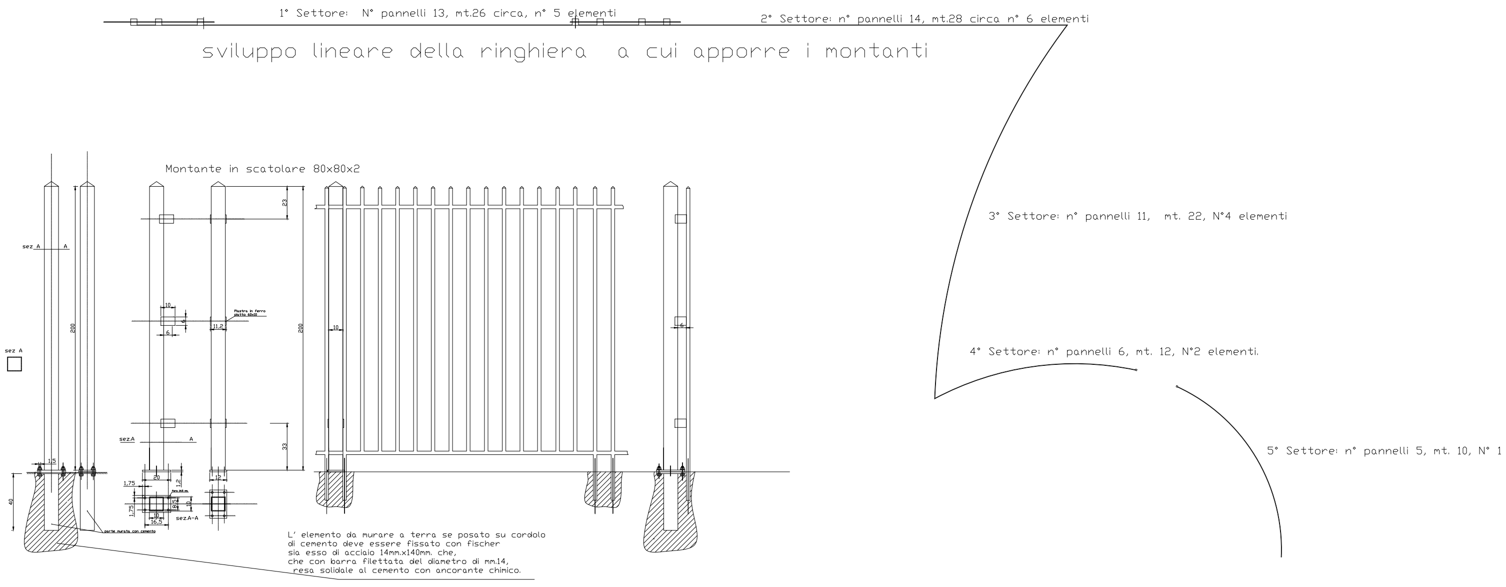
1° Settore: N° pannelli 13, mt.26 circa, n° 5 elementi
2° Settore: n° pannelli 14, mt.28 circa n° 6 elementi
3° Settore: n° pannelli 11, mt. 22, N°4 elementi
4° Settore: n° pannelli 6, mt. 12, N°2 elementi.
5° Settore: n° pannelli 5, mt. 10, N° 1
Montante in scatolare 80x80x2
sez A A
sez A
200
1,5
40
parte murata con cemento
10
6
6
11,2
Piastra in ferro piatto 60x10
23
200
33
sez.A A
20
1,2
1,75
1,75
Foro 14,5 mm.
8,5
10
10
16,5
sez.A-A
12
10
6

L' elemento da murare a terra se posato su cordolo di cemento deve essere fissato con fischer sia esso di acciaio 14mm.x140mm. che, che con barra filettata del diametro di mm.14, resa solidale al cemento con ancorante chimico.

elemento

 

Cancello scorrevole

Piastra di supporto superiore

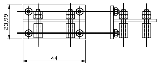

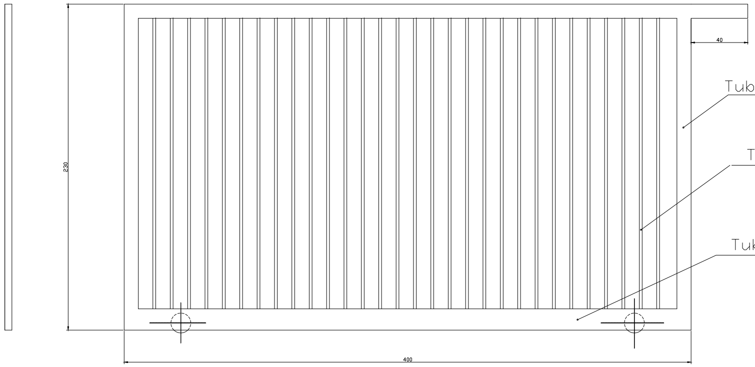
Tubo rettangolare 100x50x3
40
Tubo rettangolare 100x50x3
Tubo rettangolare 100x50x3
Tubo rettangolare 100x50x3
230
400