LEGENDA

	Manichetta		Pulsante protetto
	Estintore		Maniglione antipanico
REI120	Porta taglia fuoco		
	Lampade emergenza		
	Percorso uscita orizzontale		
	Rivelatore di fumo incendio		
	Allarme acustico luminoso		
	Sirena allarme incendio		

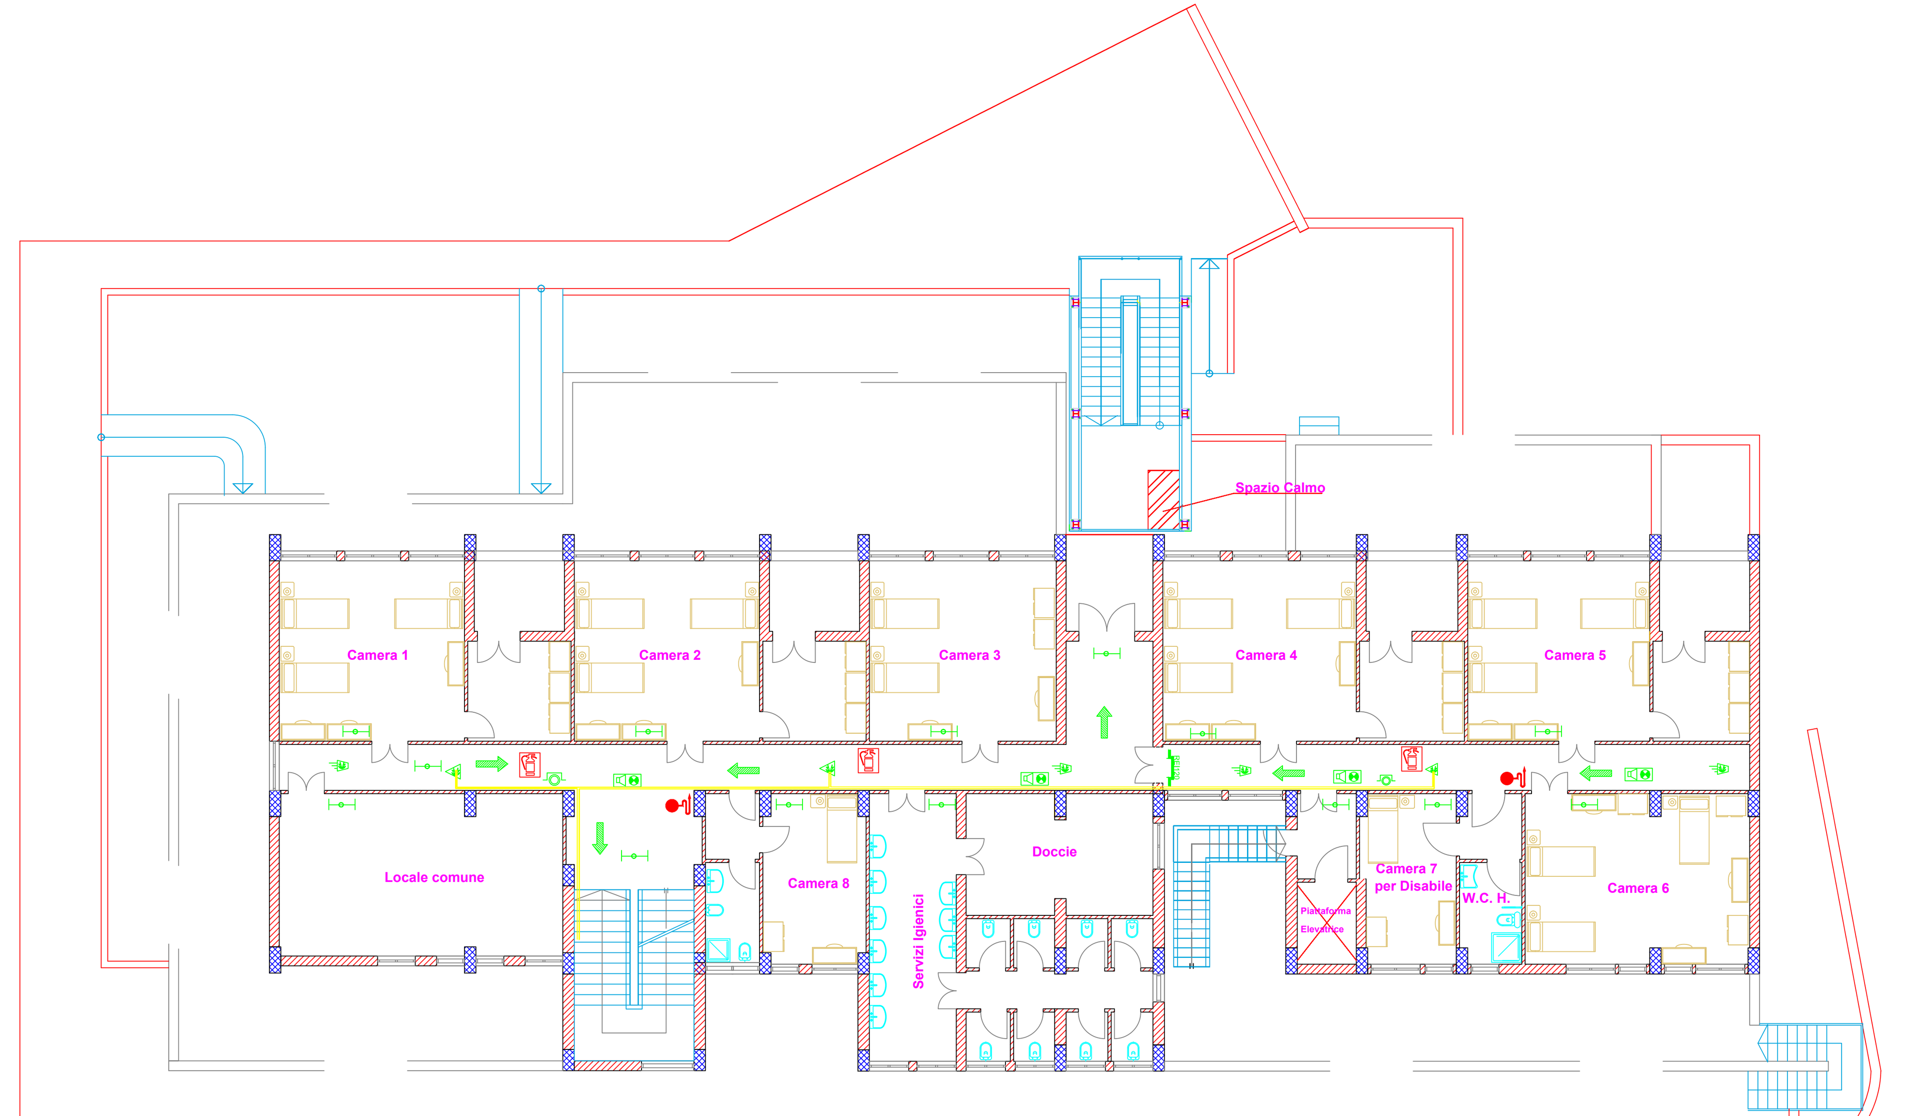

Pianta Secondo Piano

Libero Consorzio Comunale di Trapani

5° Settore Lavori Pubblici

Lavori urgenti di completamento per la funzionalità del Convitto annesso all'Istituto Tecnico Agrario di Marsala

PROGETTO ESECUTIVO

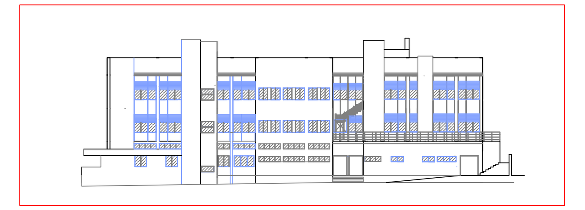

N. Elaborato	Oggetto Elaborato	Scala
17	PIANTA PIANO SECONDO - IMPIANTI	

Trapani, 26/09/2016

Spazio riservato ai visti - pareri ed approvazione

Progettisti:

Arch. Antonino Gandolfo

I.D.T. Geom. Linda Alestra

Il Verificatore
I.D.T. Geom. Pietro Cavataio

Il Responsabile del Procedimento
I.D.T. Geom. Pietro Cavataio