



Libero Consorzio Comunale di Trapani
Settore - Gestione e Coordinamento Servizi Tecnici e Pubblica Istruzione
Servizio - Ufficio Tecnico Edilizia, Gestione Beni Immobili Provinciali

Fornitura e Collocazione
di n. 13 moduli prefabbricati ad uso aule
didattiche dim. cm. 527*1240*336 - H int. cm. 300

FORNITURA

N. Elaborato	Oggetto Elaborato	Scala
B 02	AEROFOTOGRAMMETRIA ORTOFOTO LICEO SCIENTIFICO MARSALA	

Trapani 17/12/2021


Spazio riservato ai visti - pareri ed approvazione

Progettisti:

Geom. Giovanna Bertolino

Il Responsabile Unico del Procedimento
Arch. Antonino Massimo Gandolfo


Documento informatico sottoscritto con firma elettronica qualificata ai sensi dell'art. 1 lett. s) del decreto legislativo 7 marzo 2005, 82

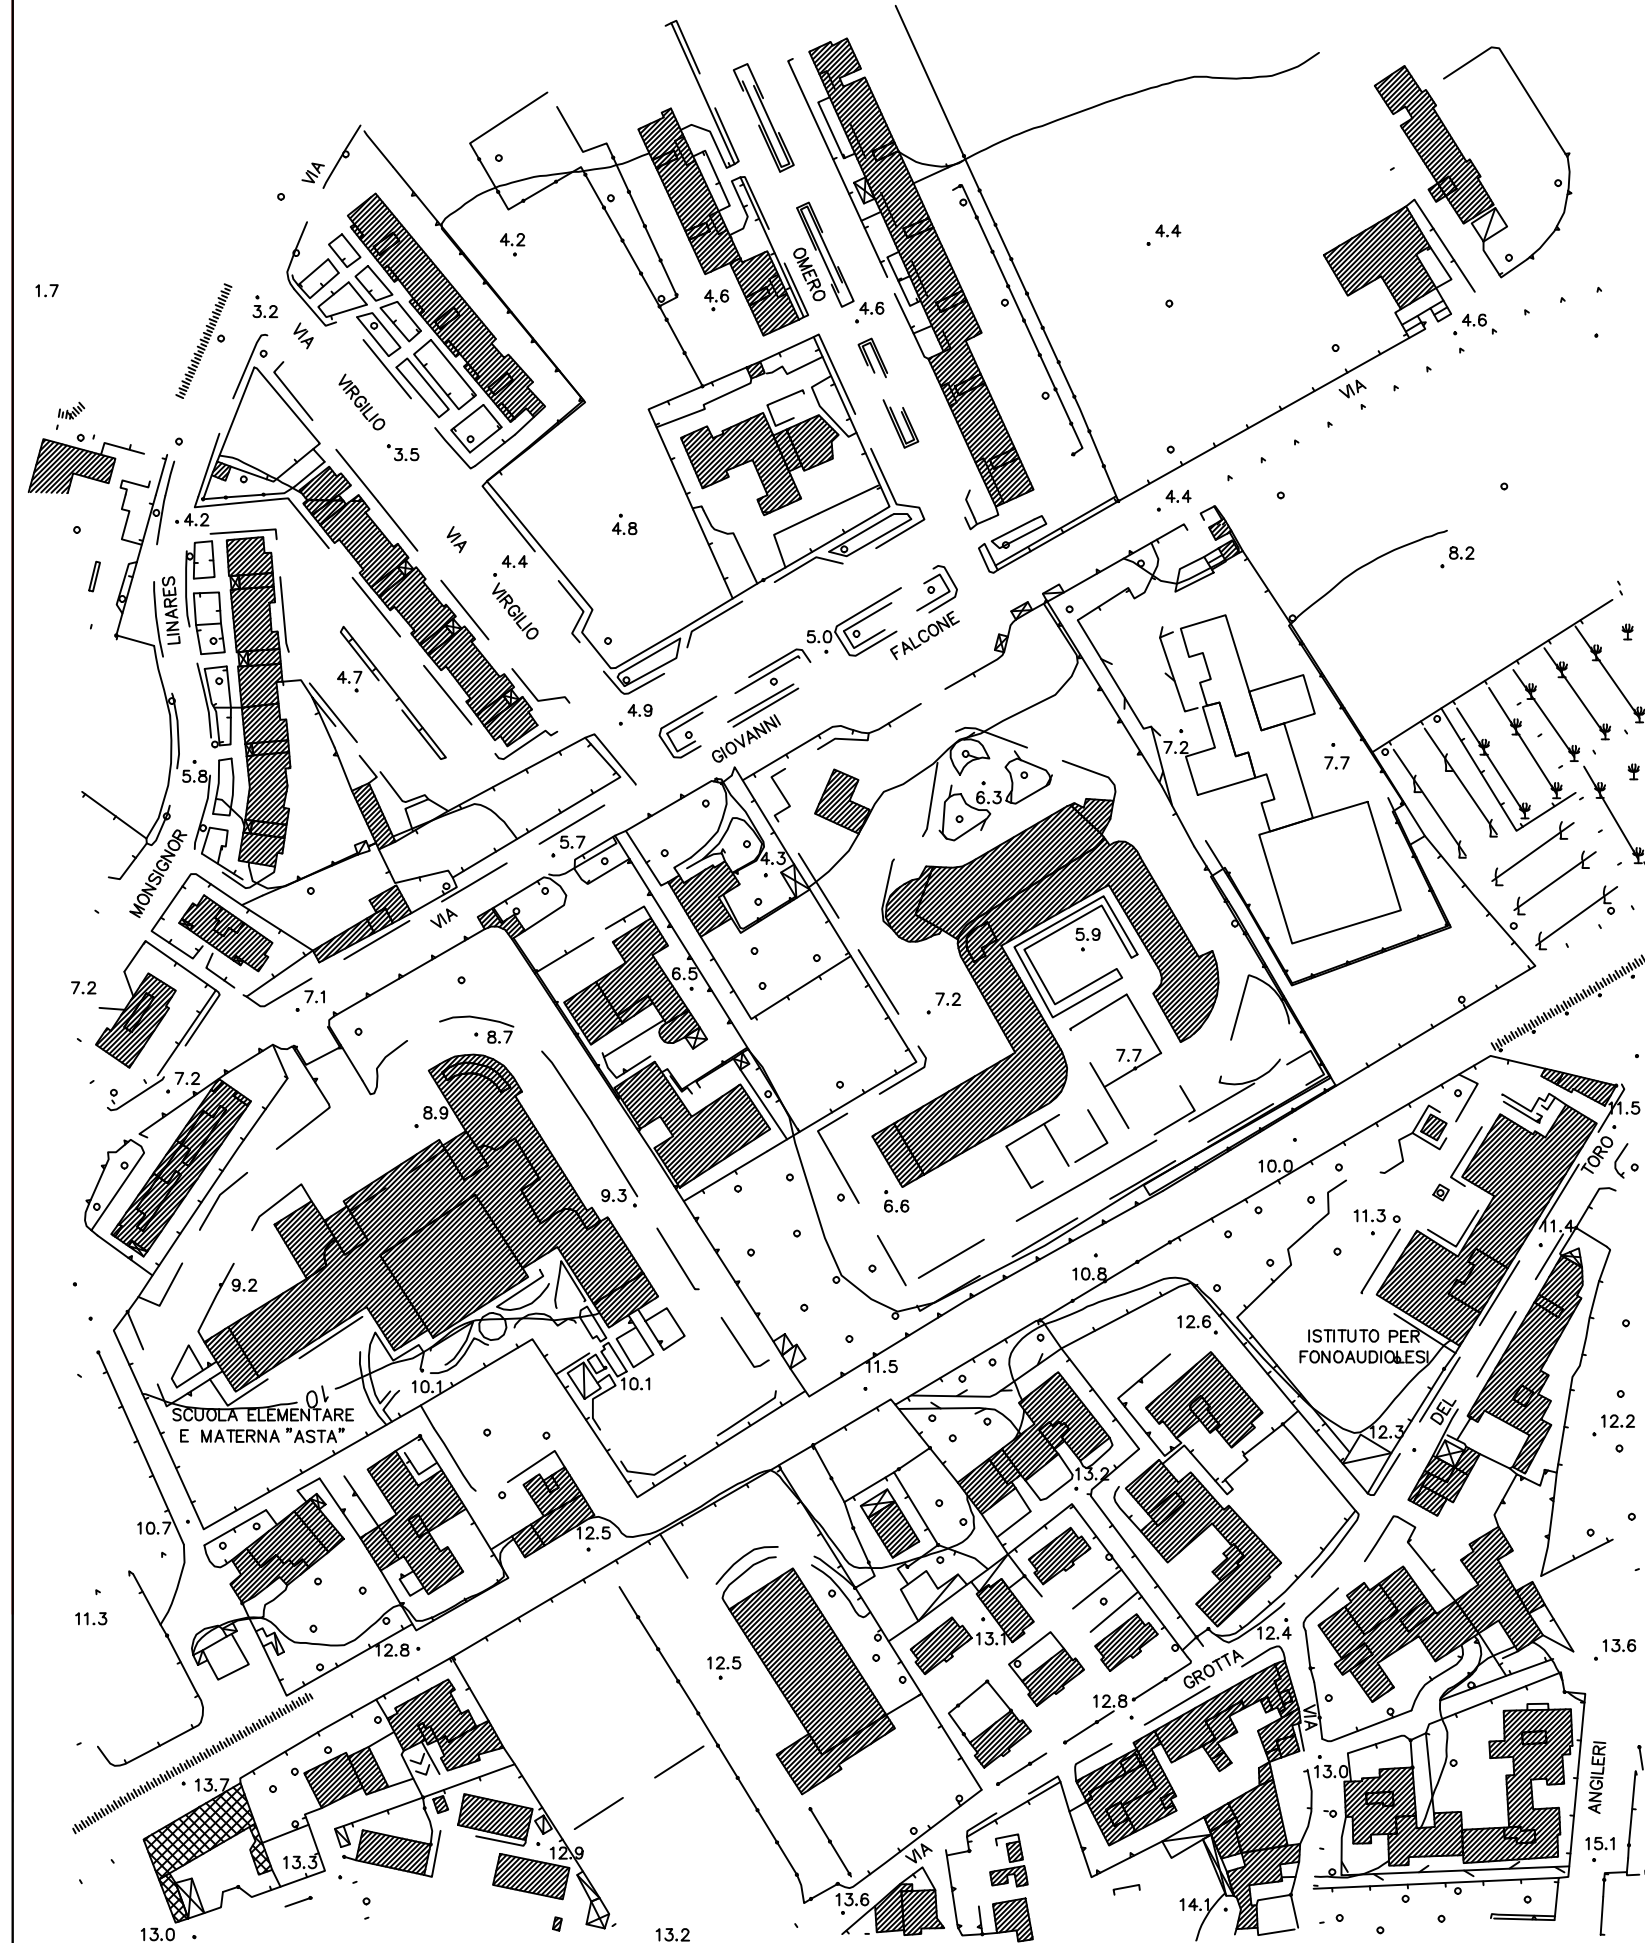

Aerofotogrammetria
scala 1:2000



Provincia Regionale di Trapani
Ufficio di Piano ex art. 12 L.R. 9/86

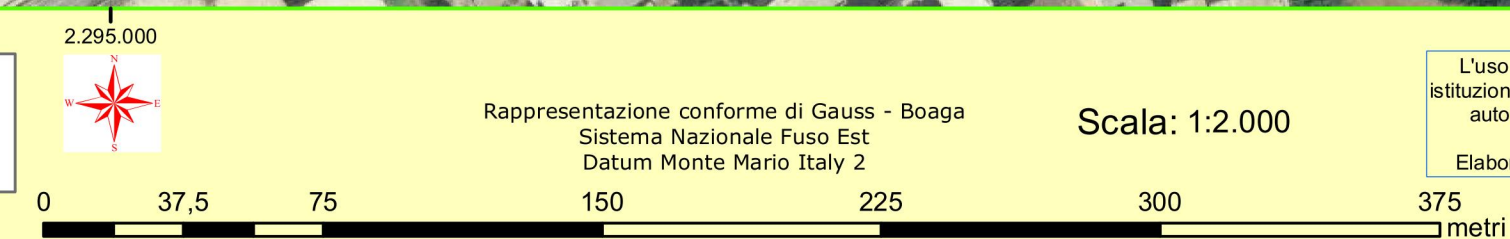

L'uso è esclusivamente consentito nell'ambito delle attività istituzionali degli Enti coinvolti e ne è vietata la divulgazione non autorizzata a terzi qualora questi non dispongano già di autorizzazione all'uso dei dati contenuti.
Elaborazione Servizio SITR Provincia Regionale di Trapani

