


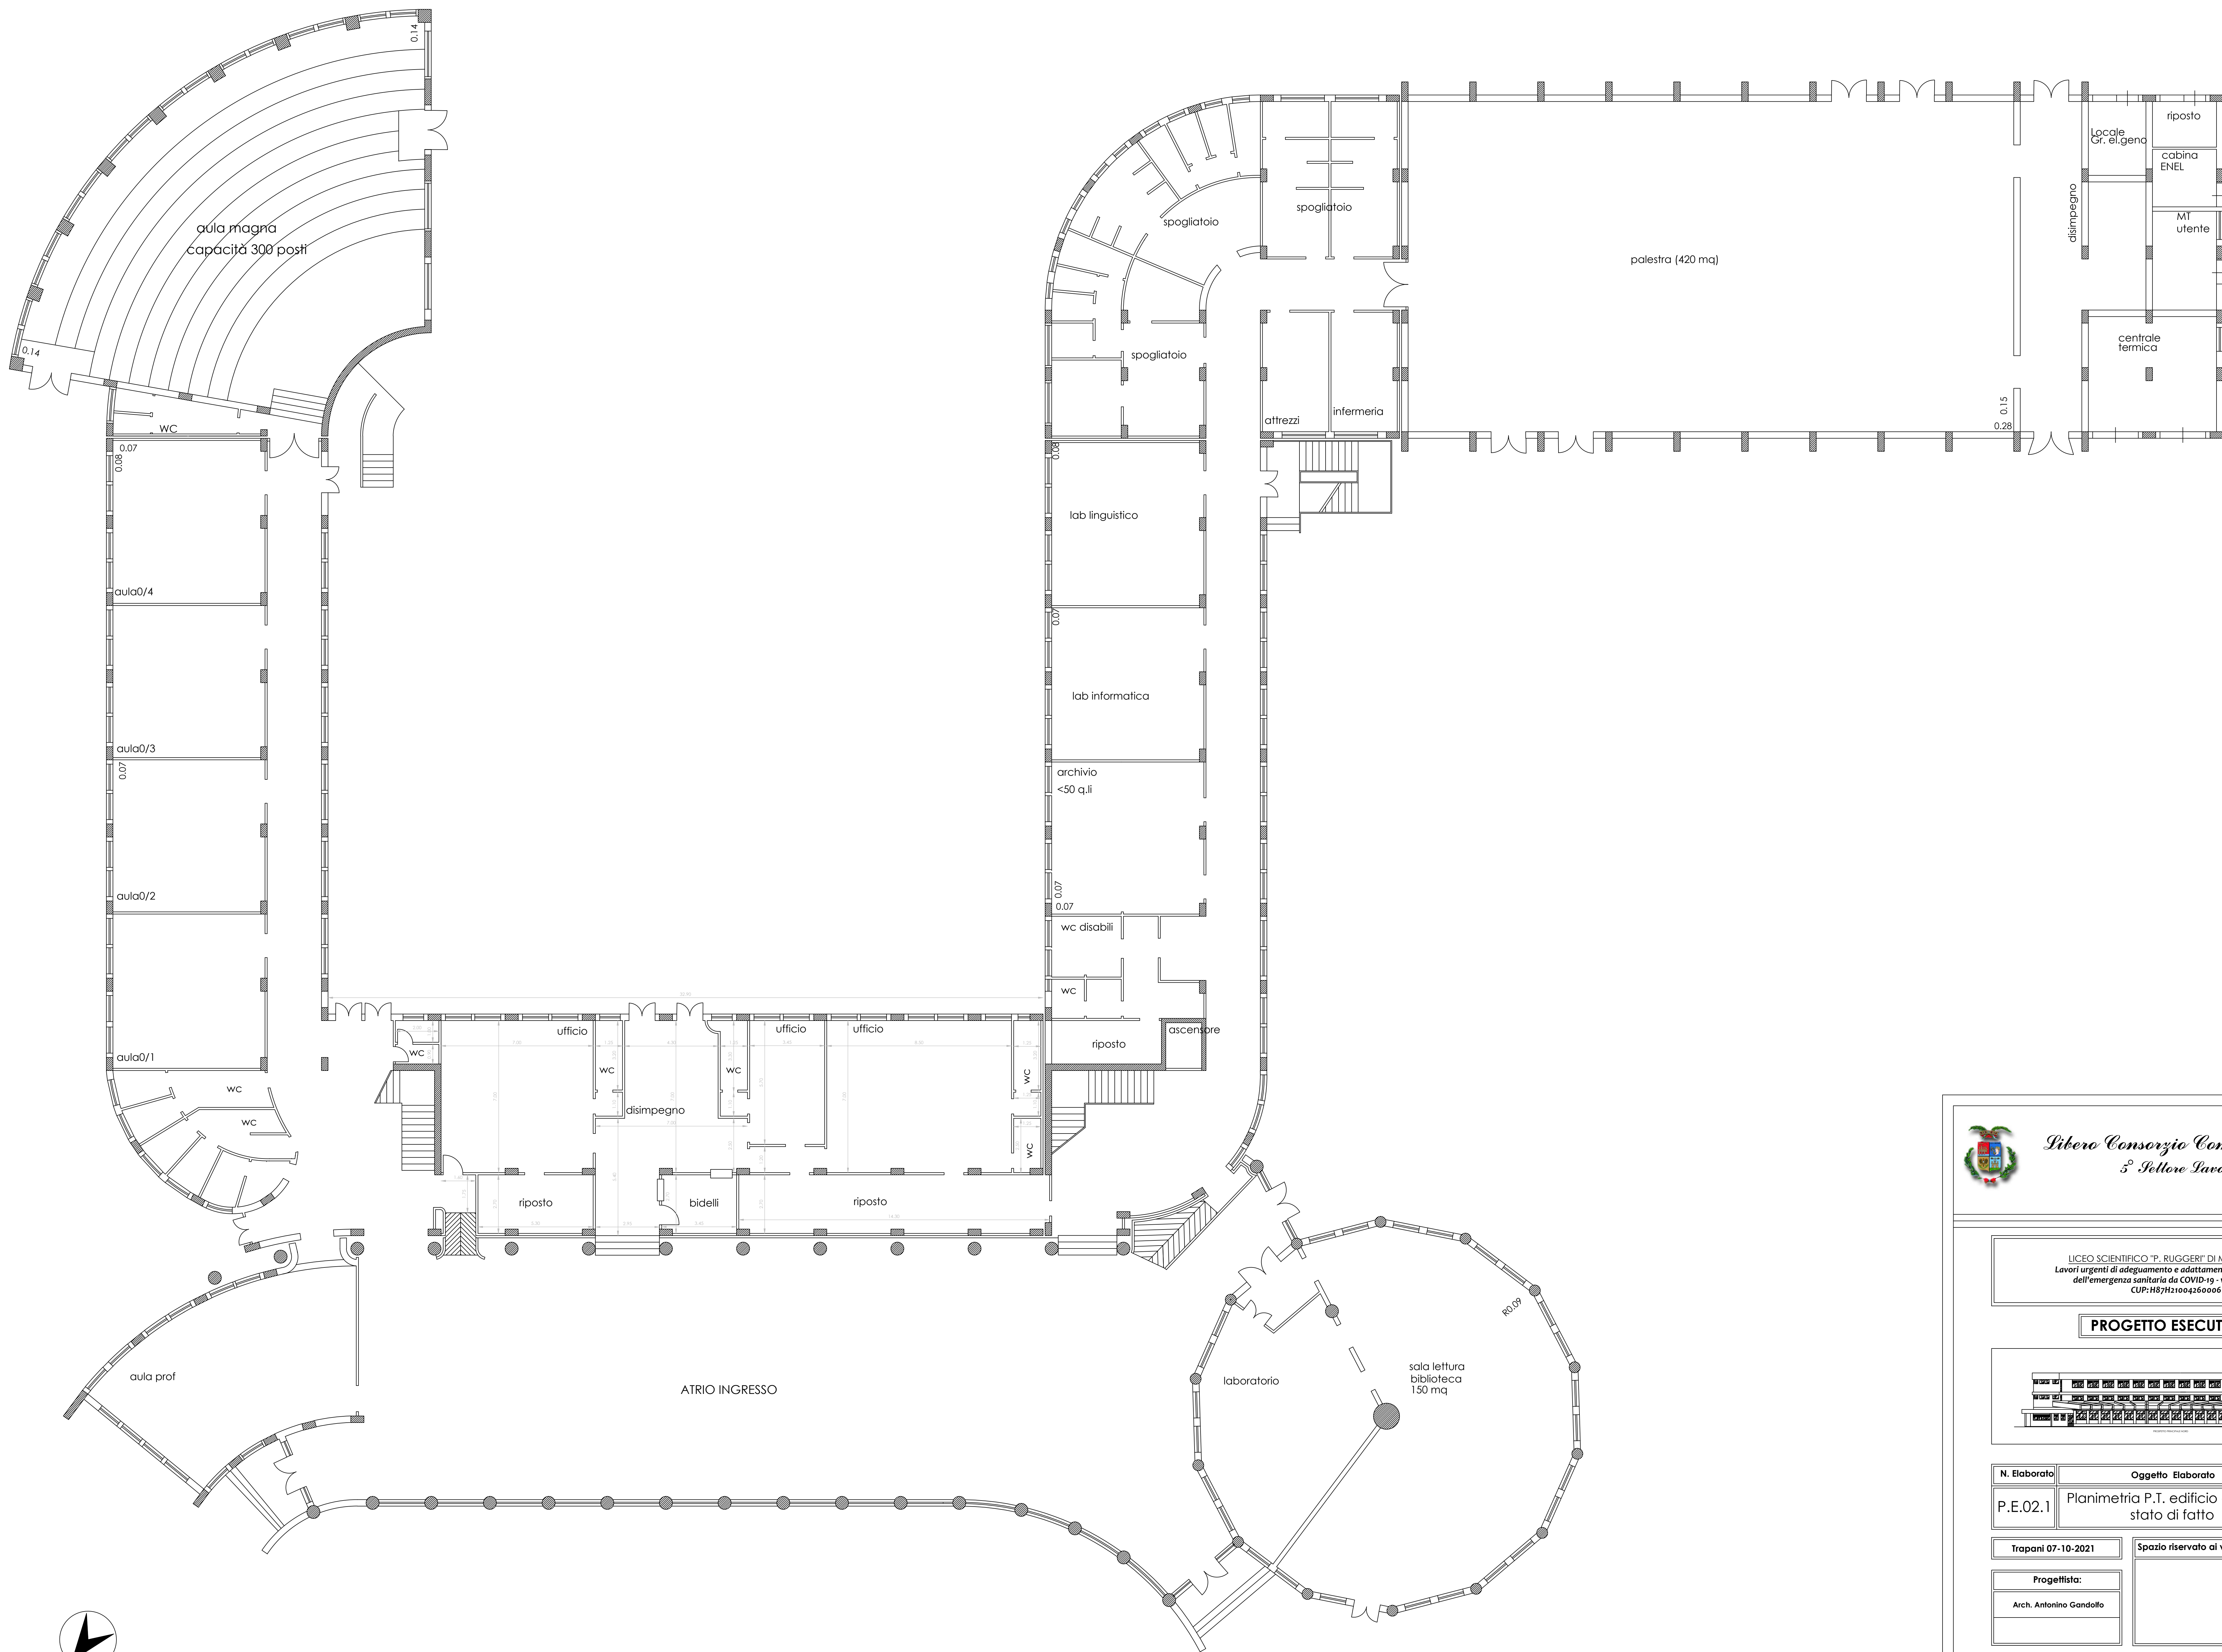


PIANTA PIANO TERRA



Libero Consorzio Comunale di Trapani
3° Settore Lavori Pubblici

LICEO SCIENTIFICO "P. RUOGERI" DI MARSALA (TP)
Lavori urgenti di adeguamento e adattamento in conseguenza
dell'emergenza sanitaria da COVID-19 - via G. Falcone
CUP: H87H21004260006

PROGETTO ESECUTIVO

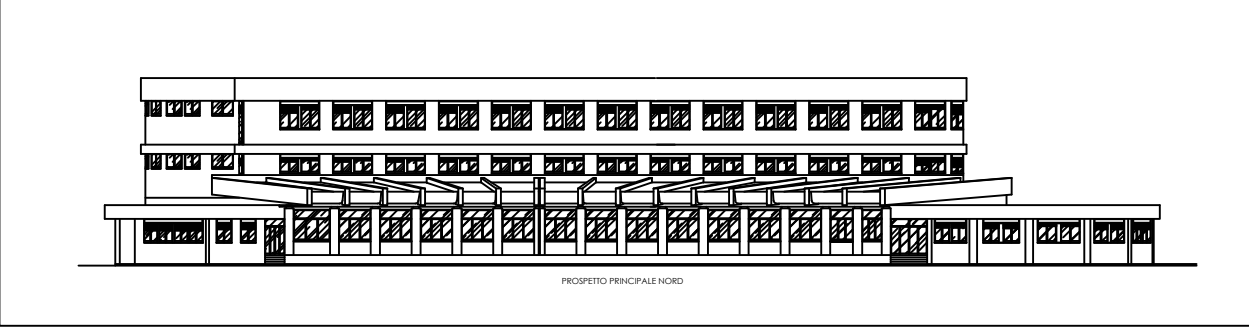

N. Elaborato	Oggetto Elaborato	Scala
P.E.02.1	Planimetria P.T. edificio centrale stato di fatto	1:100

Trapani 07-10-2021	Spazio riservato ai visti - pareri ed approvazione
Progettista: Arch. Antonino Gandolfo	
Il Verificatore	
Il Responsabile del Procedimento Geom. Antonino Fontana	